


Wohnung 1

Erdgeschoss links, Gebäude 1

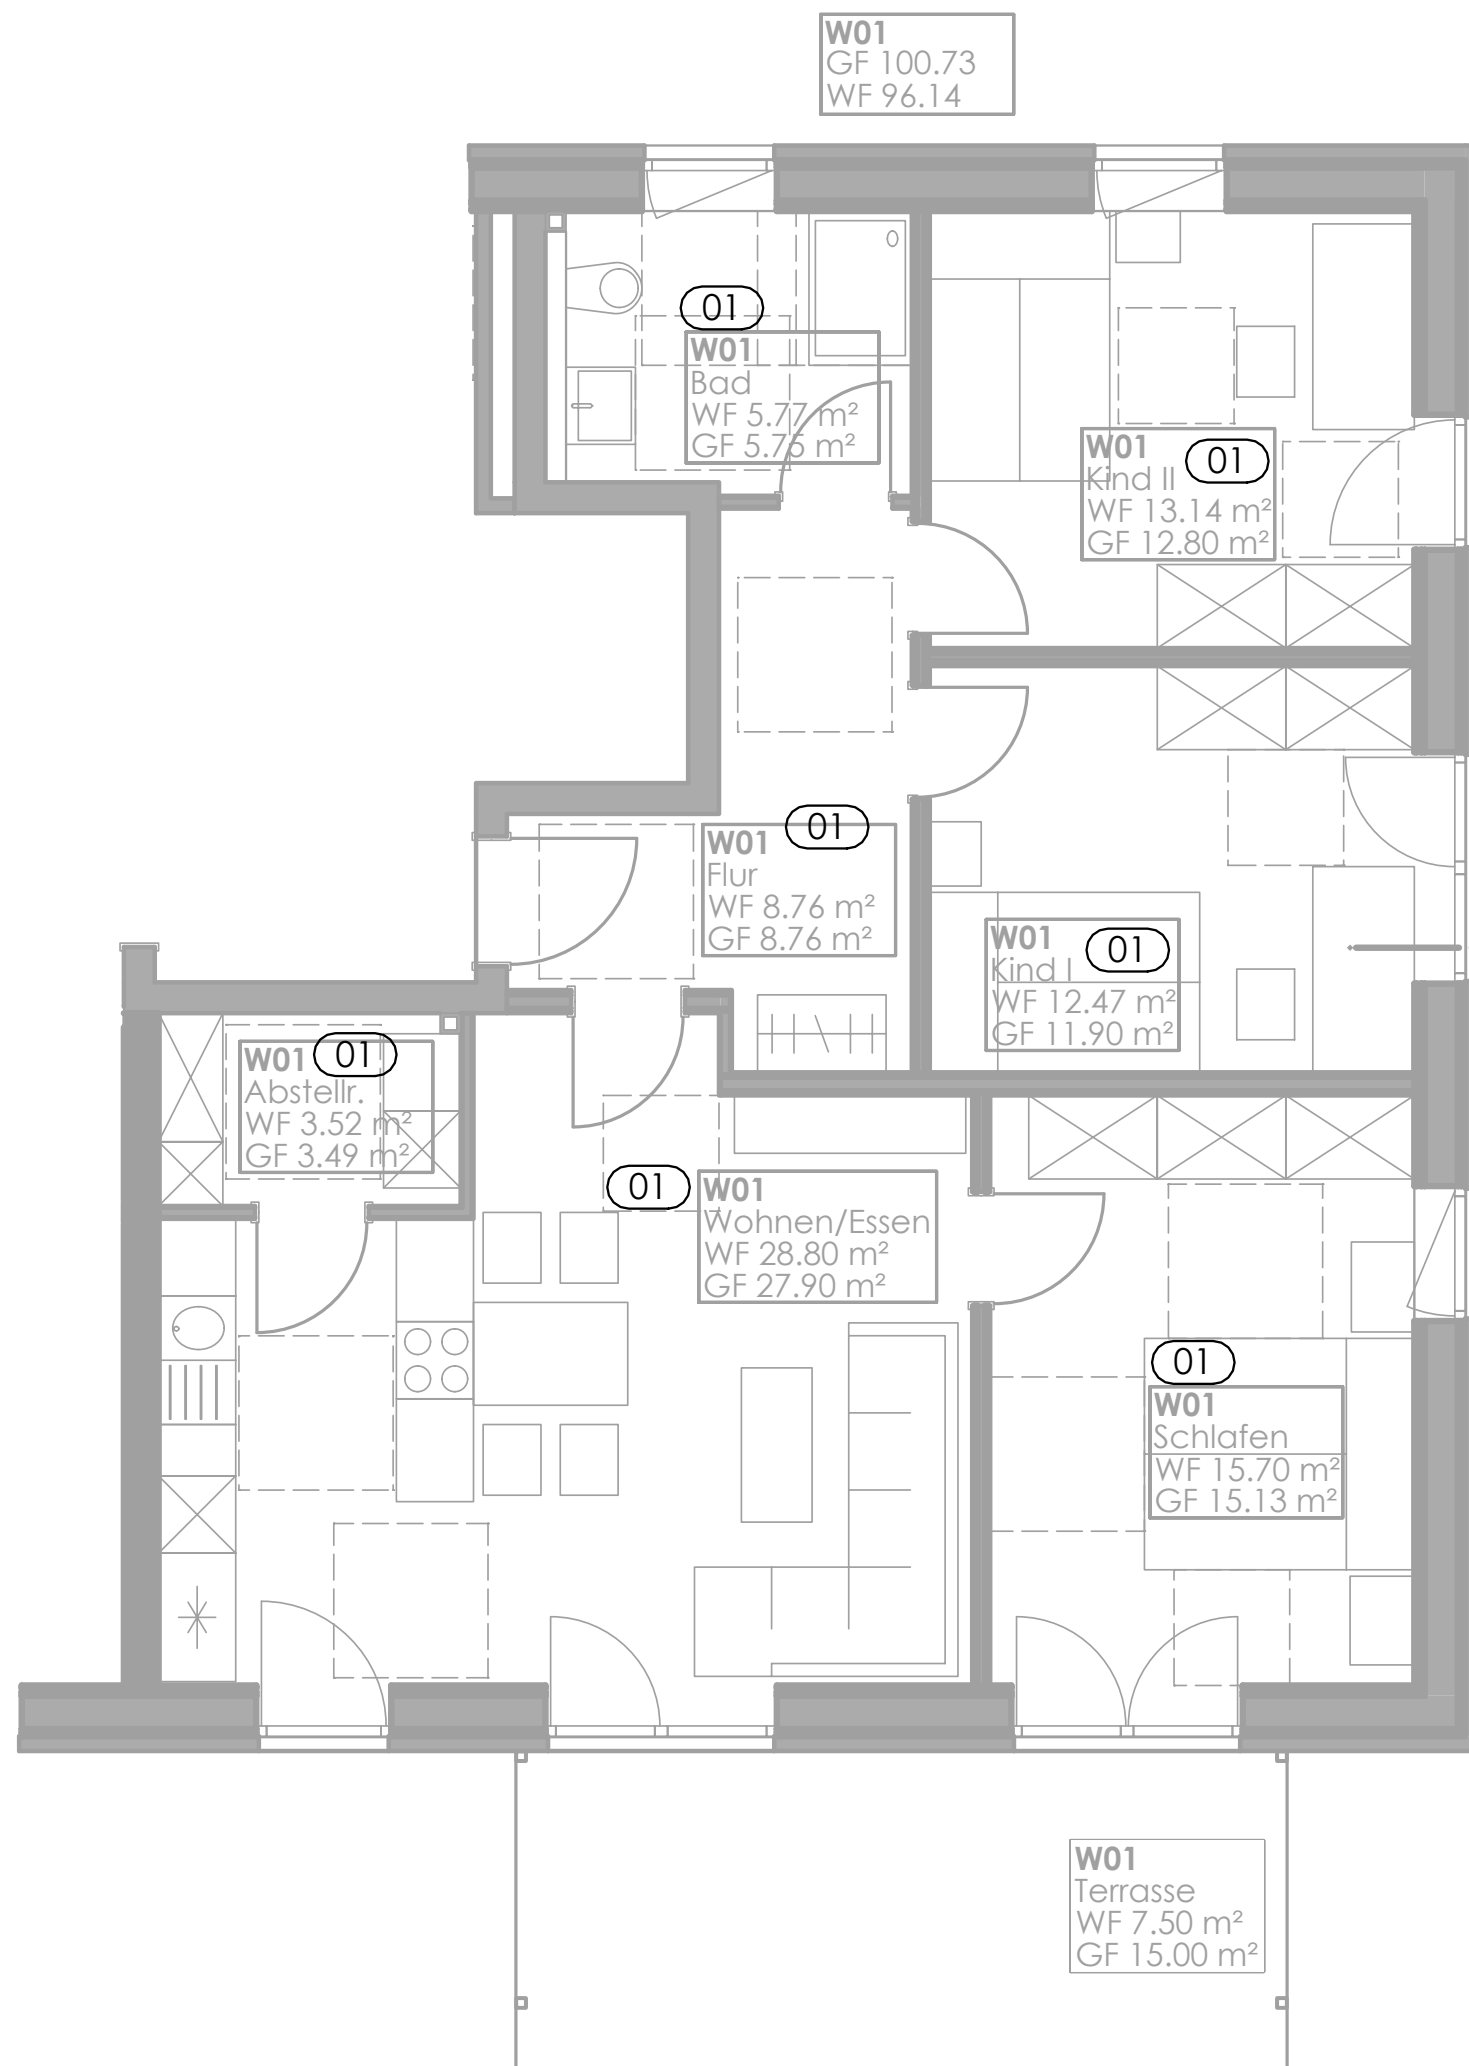

Wohnung 1

Erdgeschoss links, Gebäude 1

