


Wohnung 3

Obergeschoss links, Gebäude 1

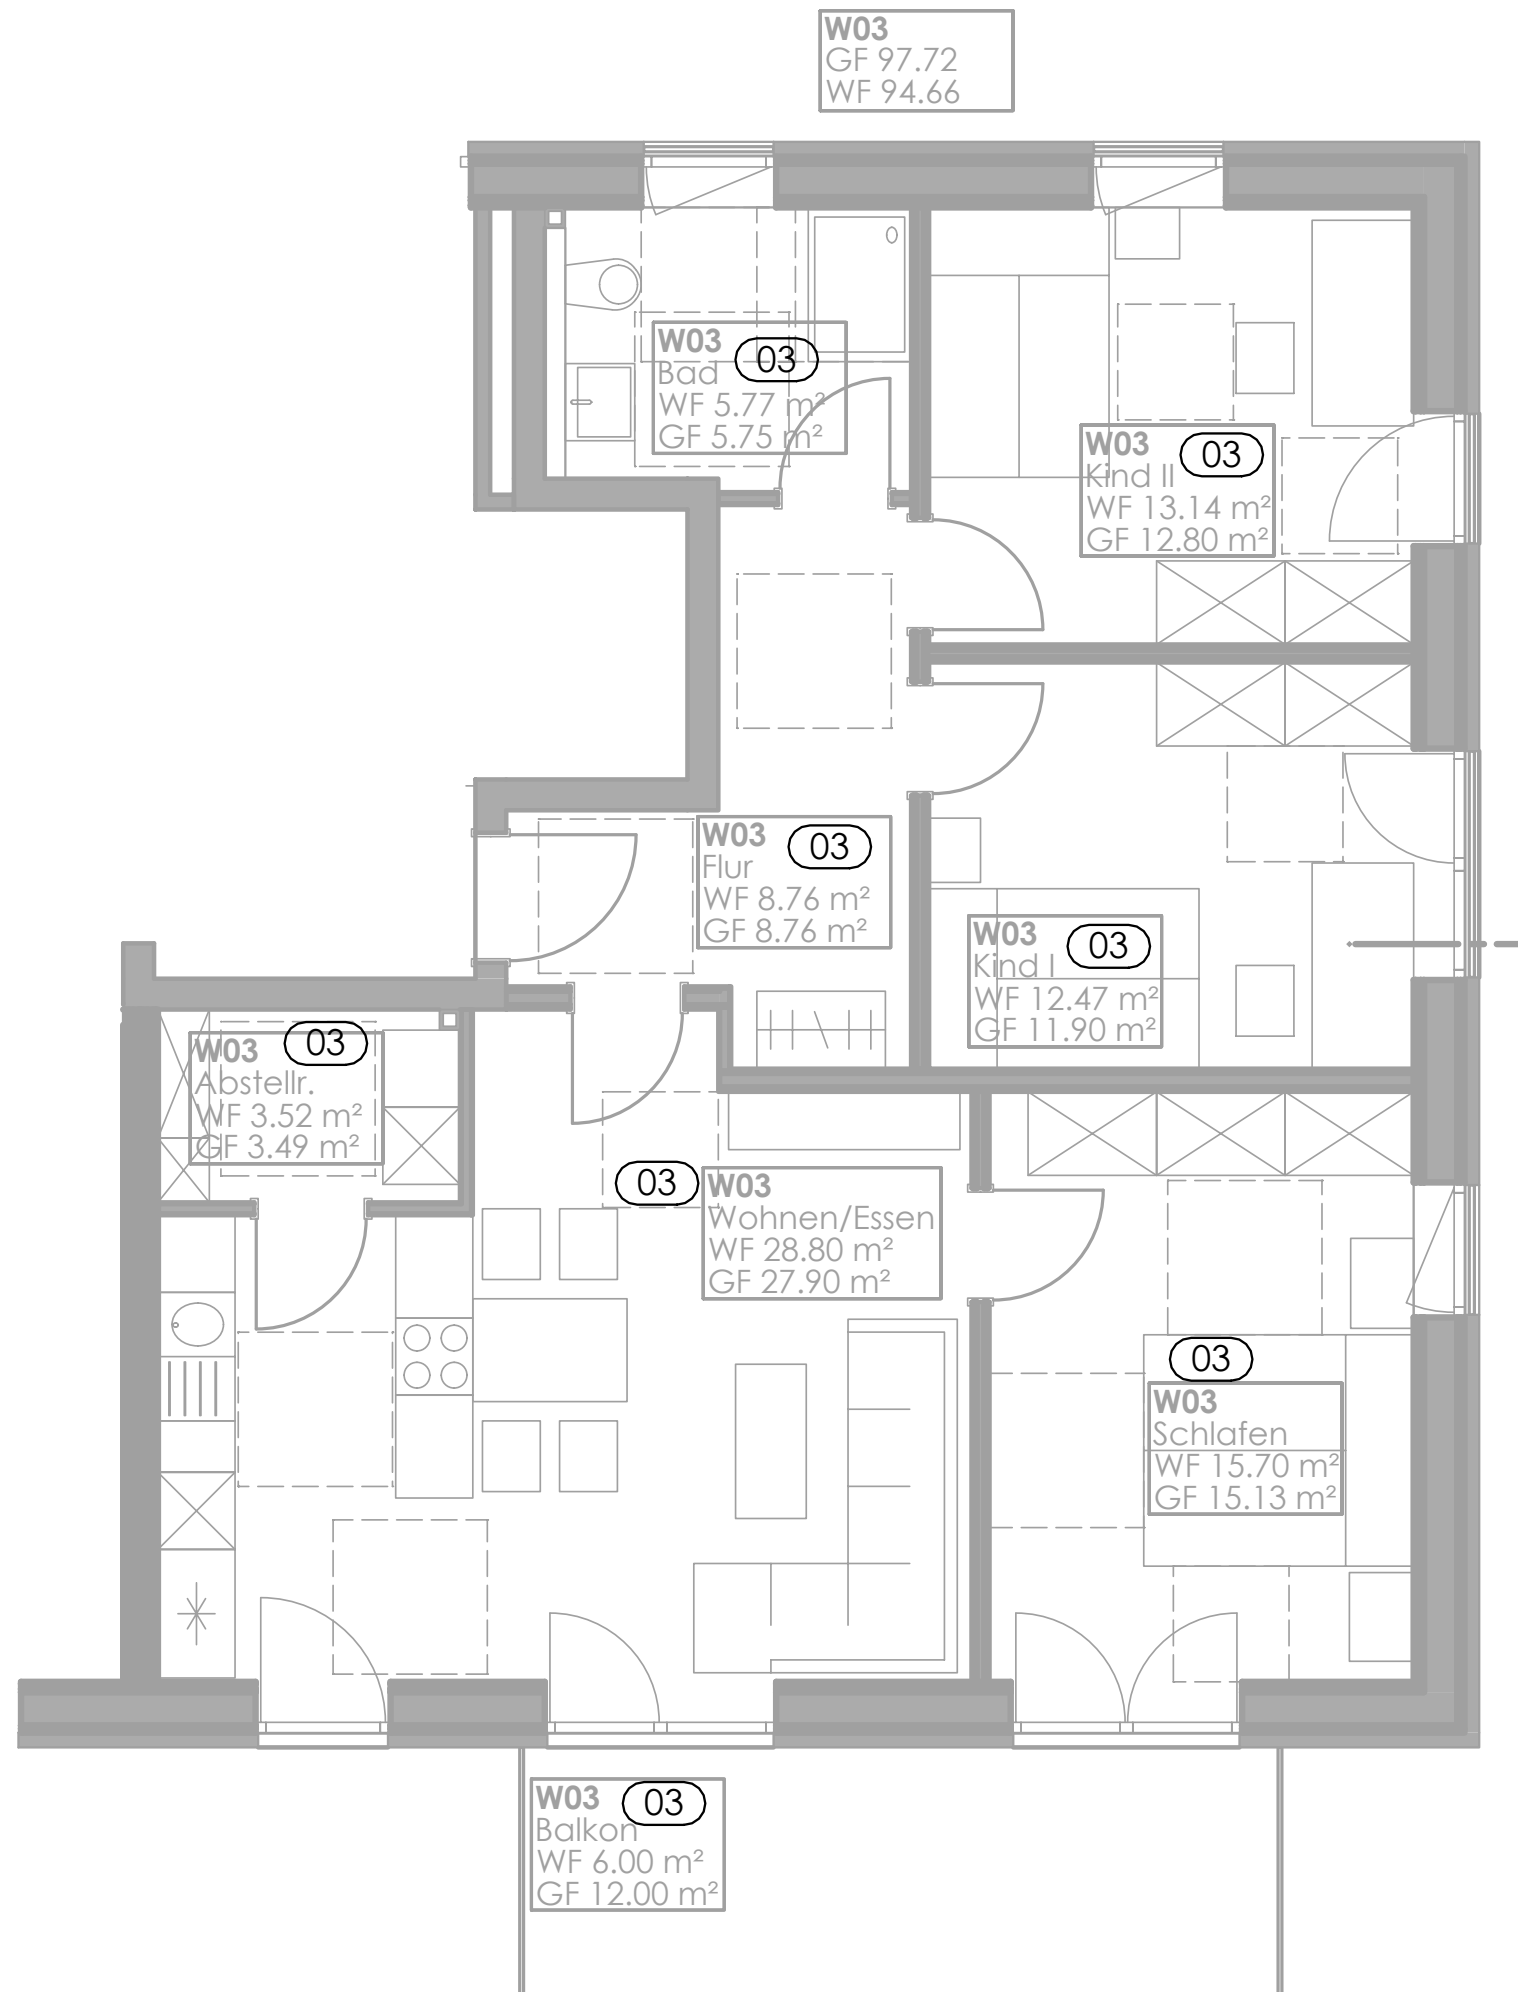

Wohnung 3

Obergeschoss links, Gebäude 1

