


# Wohnung 4

## Obergeschoss rechts, Gebäude 1

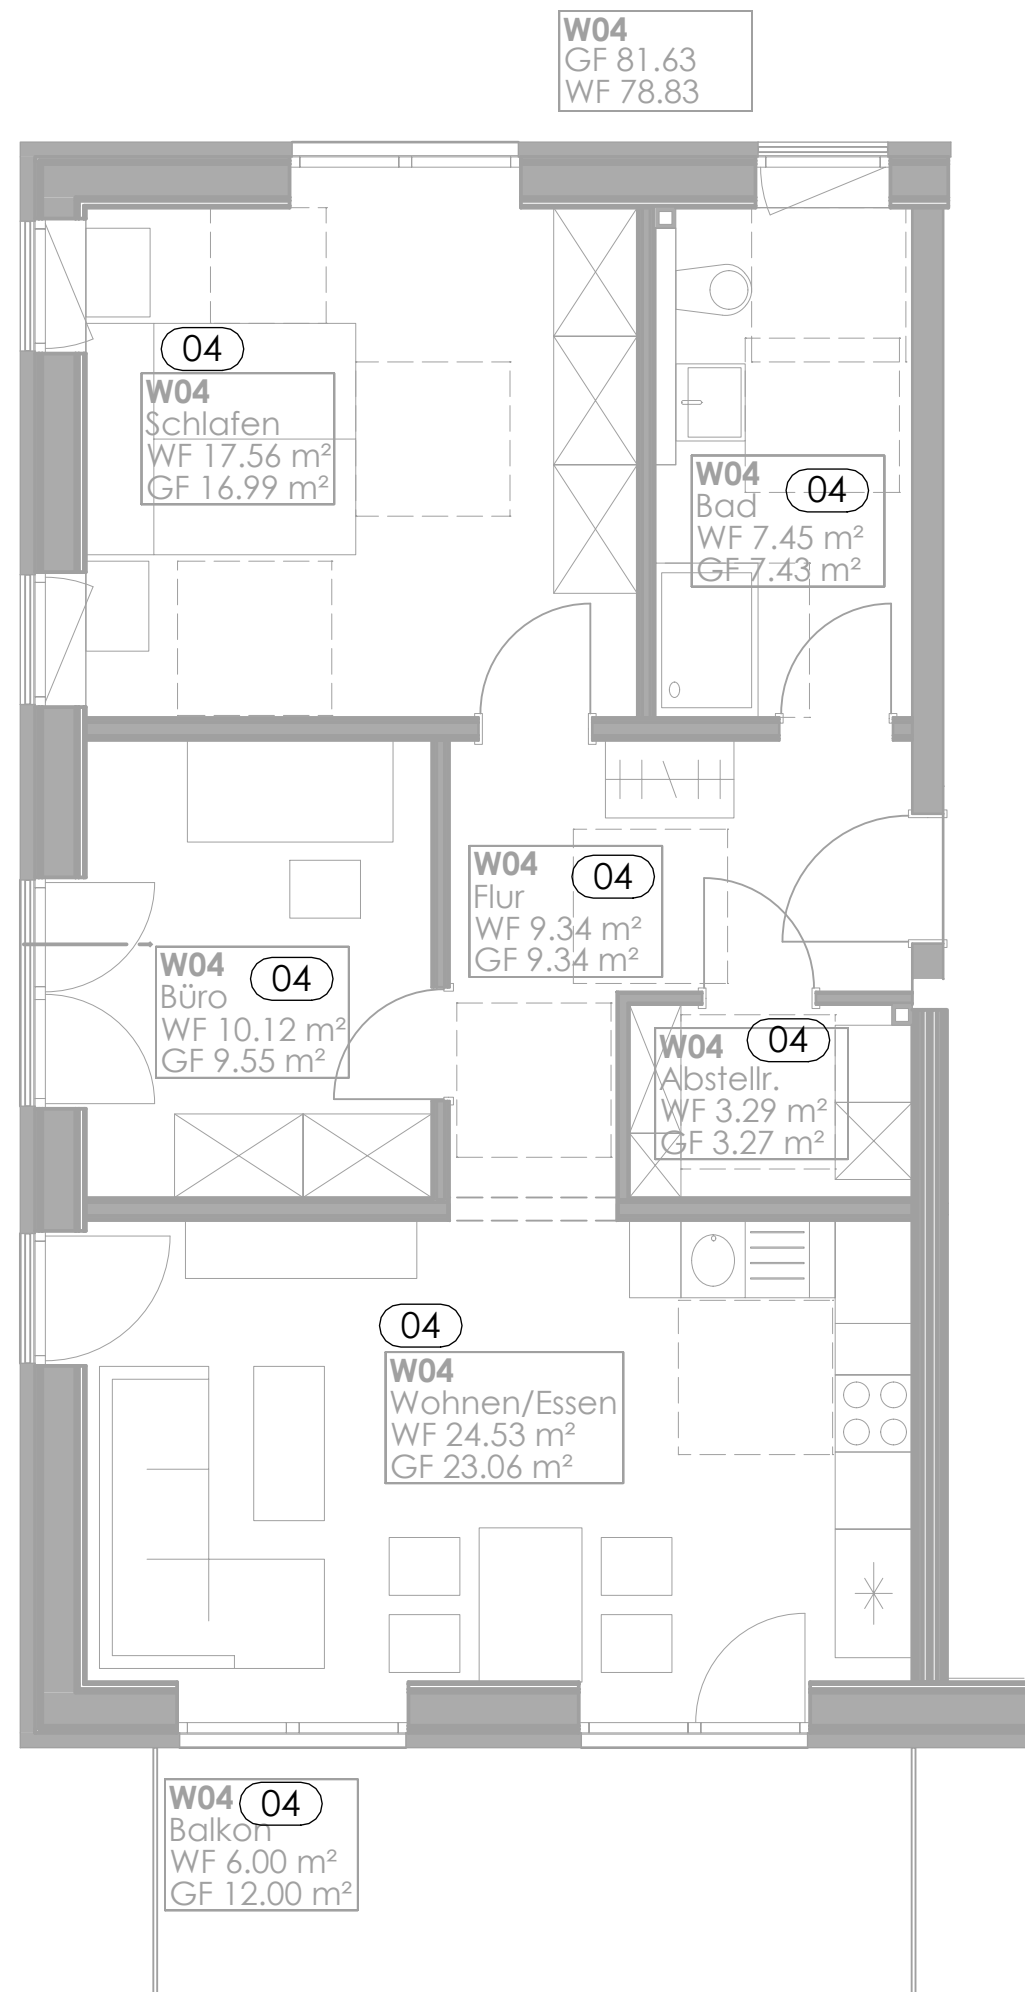

# Wohnung 4

## Obergeschoss rechts, Gebäude 1

