


# Wohnung 6

## Erdgeschoss links, Gebäude 2

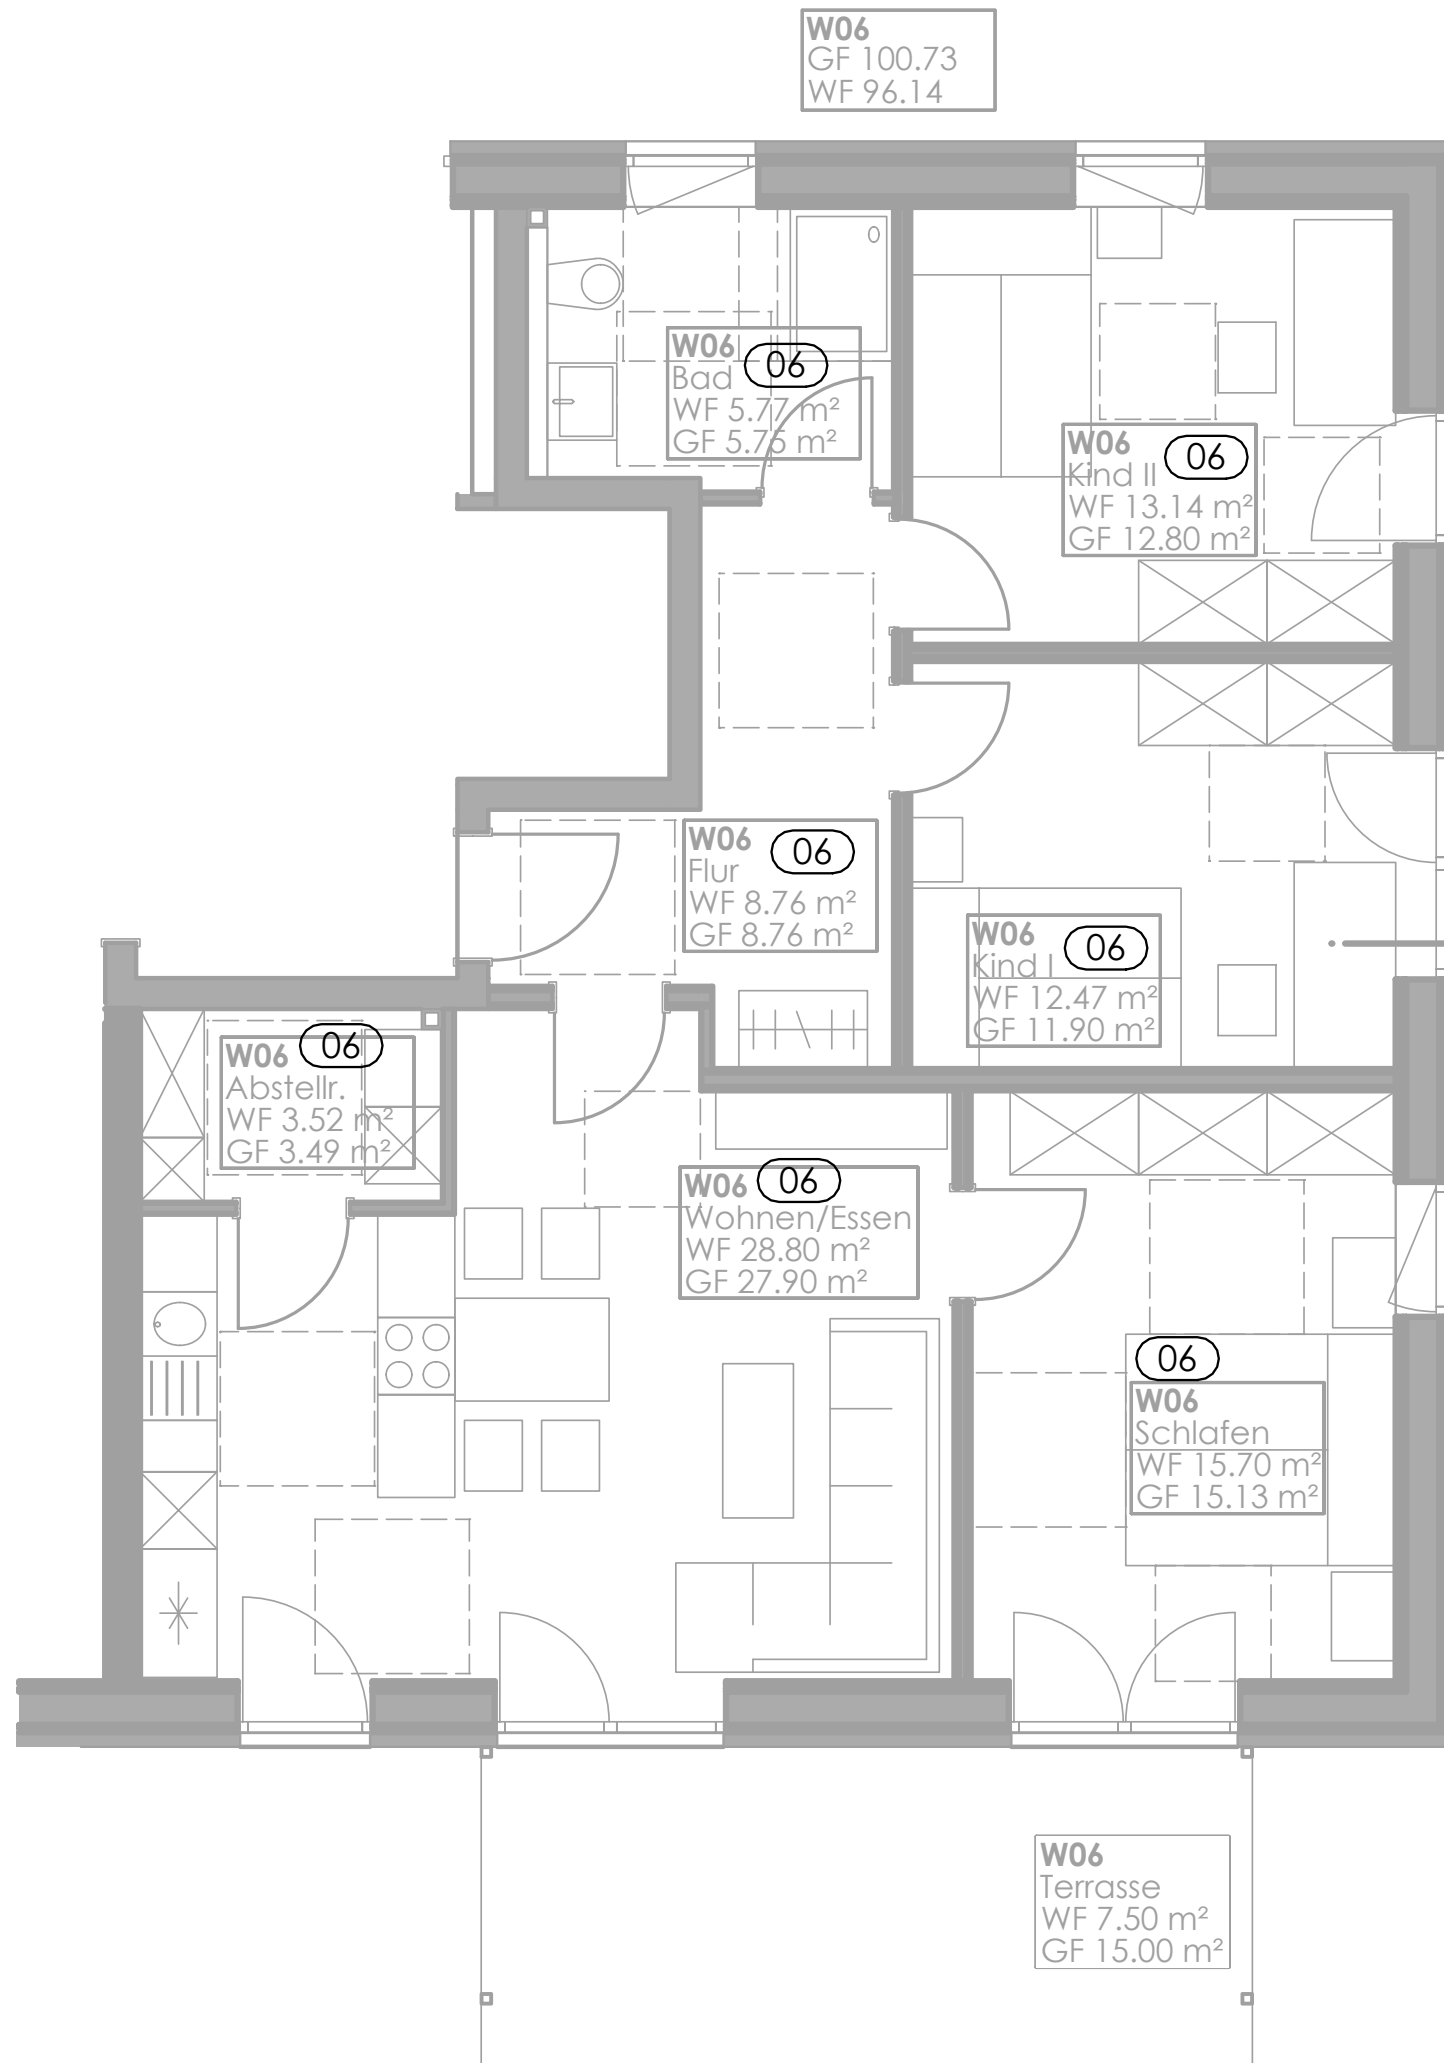

# Wohnung 6

## Erdgeschoss links, Gebäude 2

