


Wohnung 7

Erdgeschoss rechts, Gebäude 2

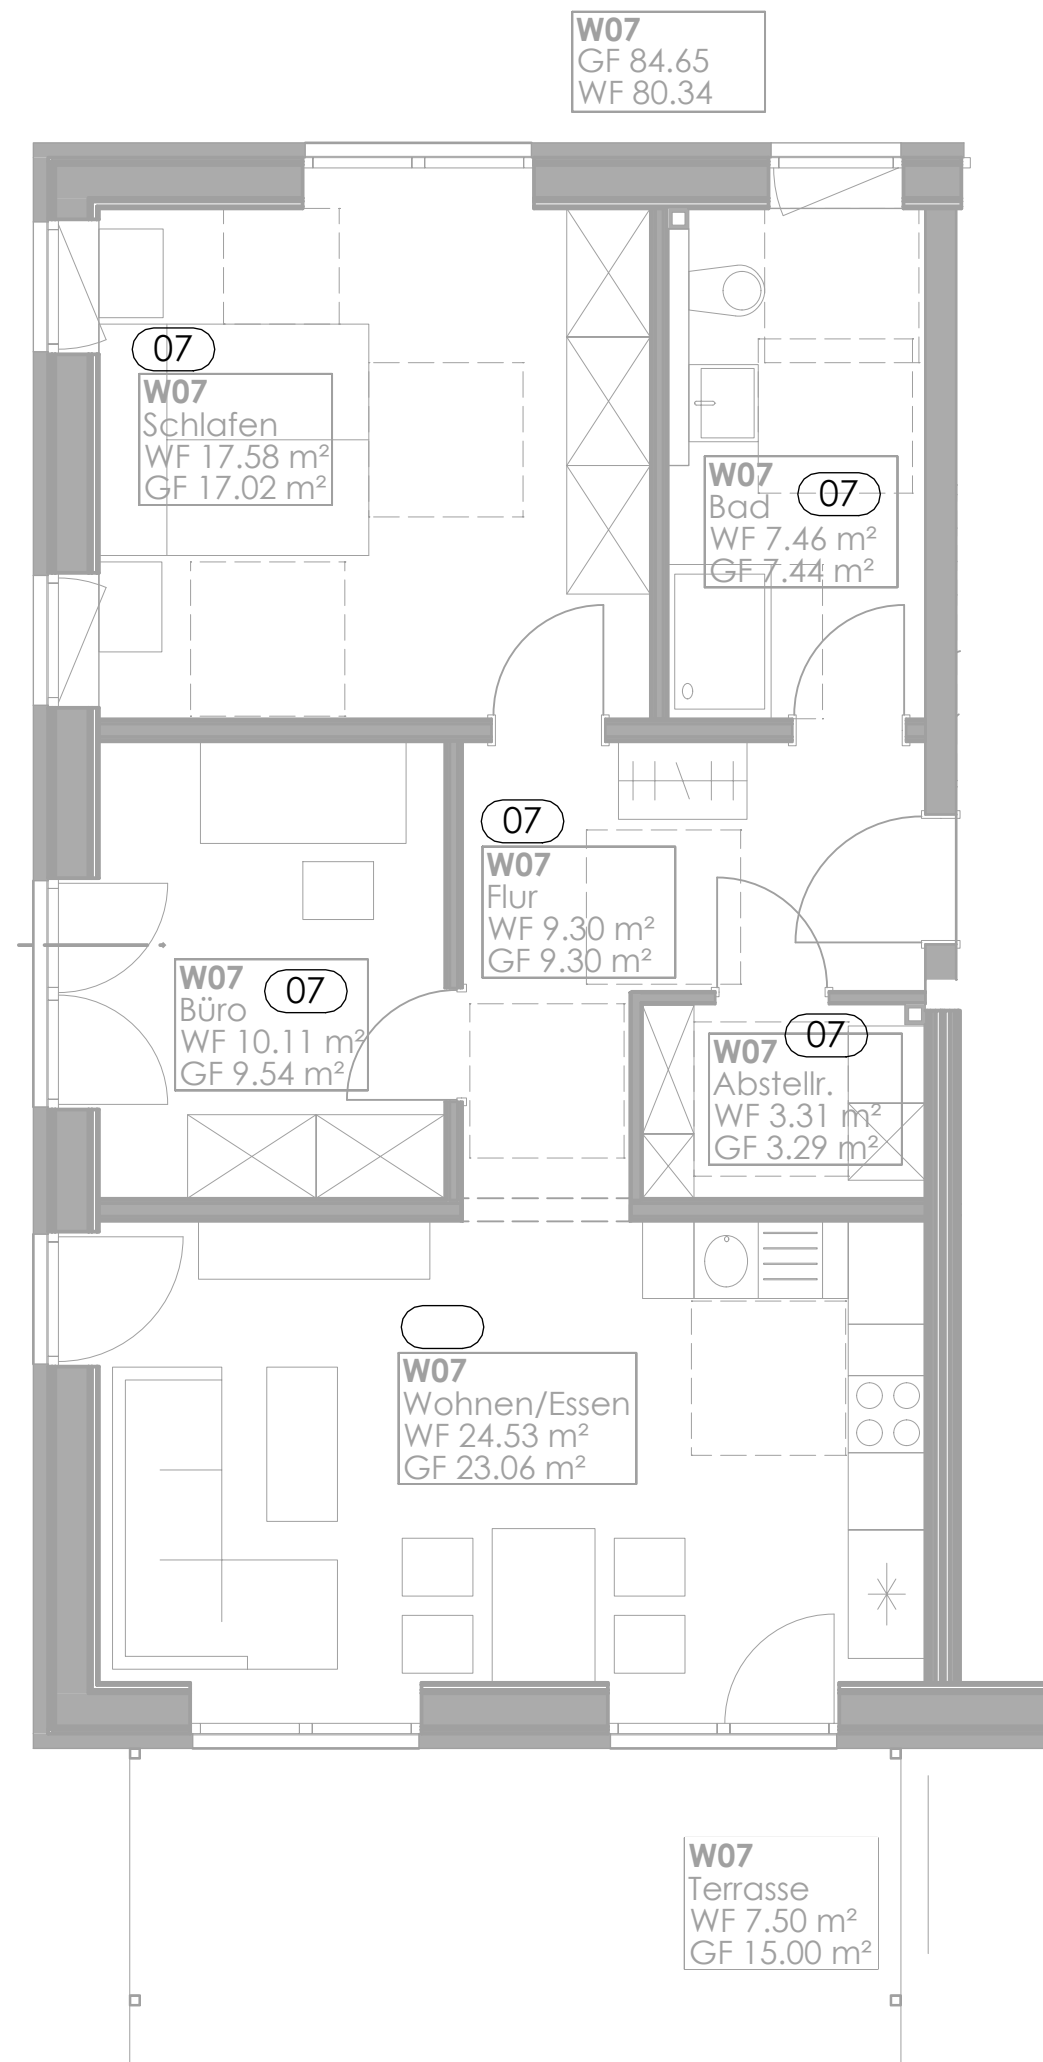

Wohnung 7

Erdgeschoss rechts, Gebäude 2

