


# Wohnung 11

Erdgeschoss rechts, Gebäude 3

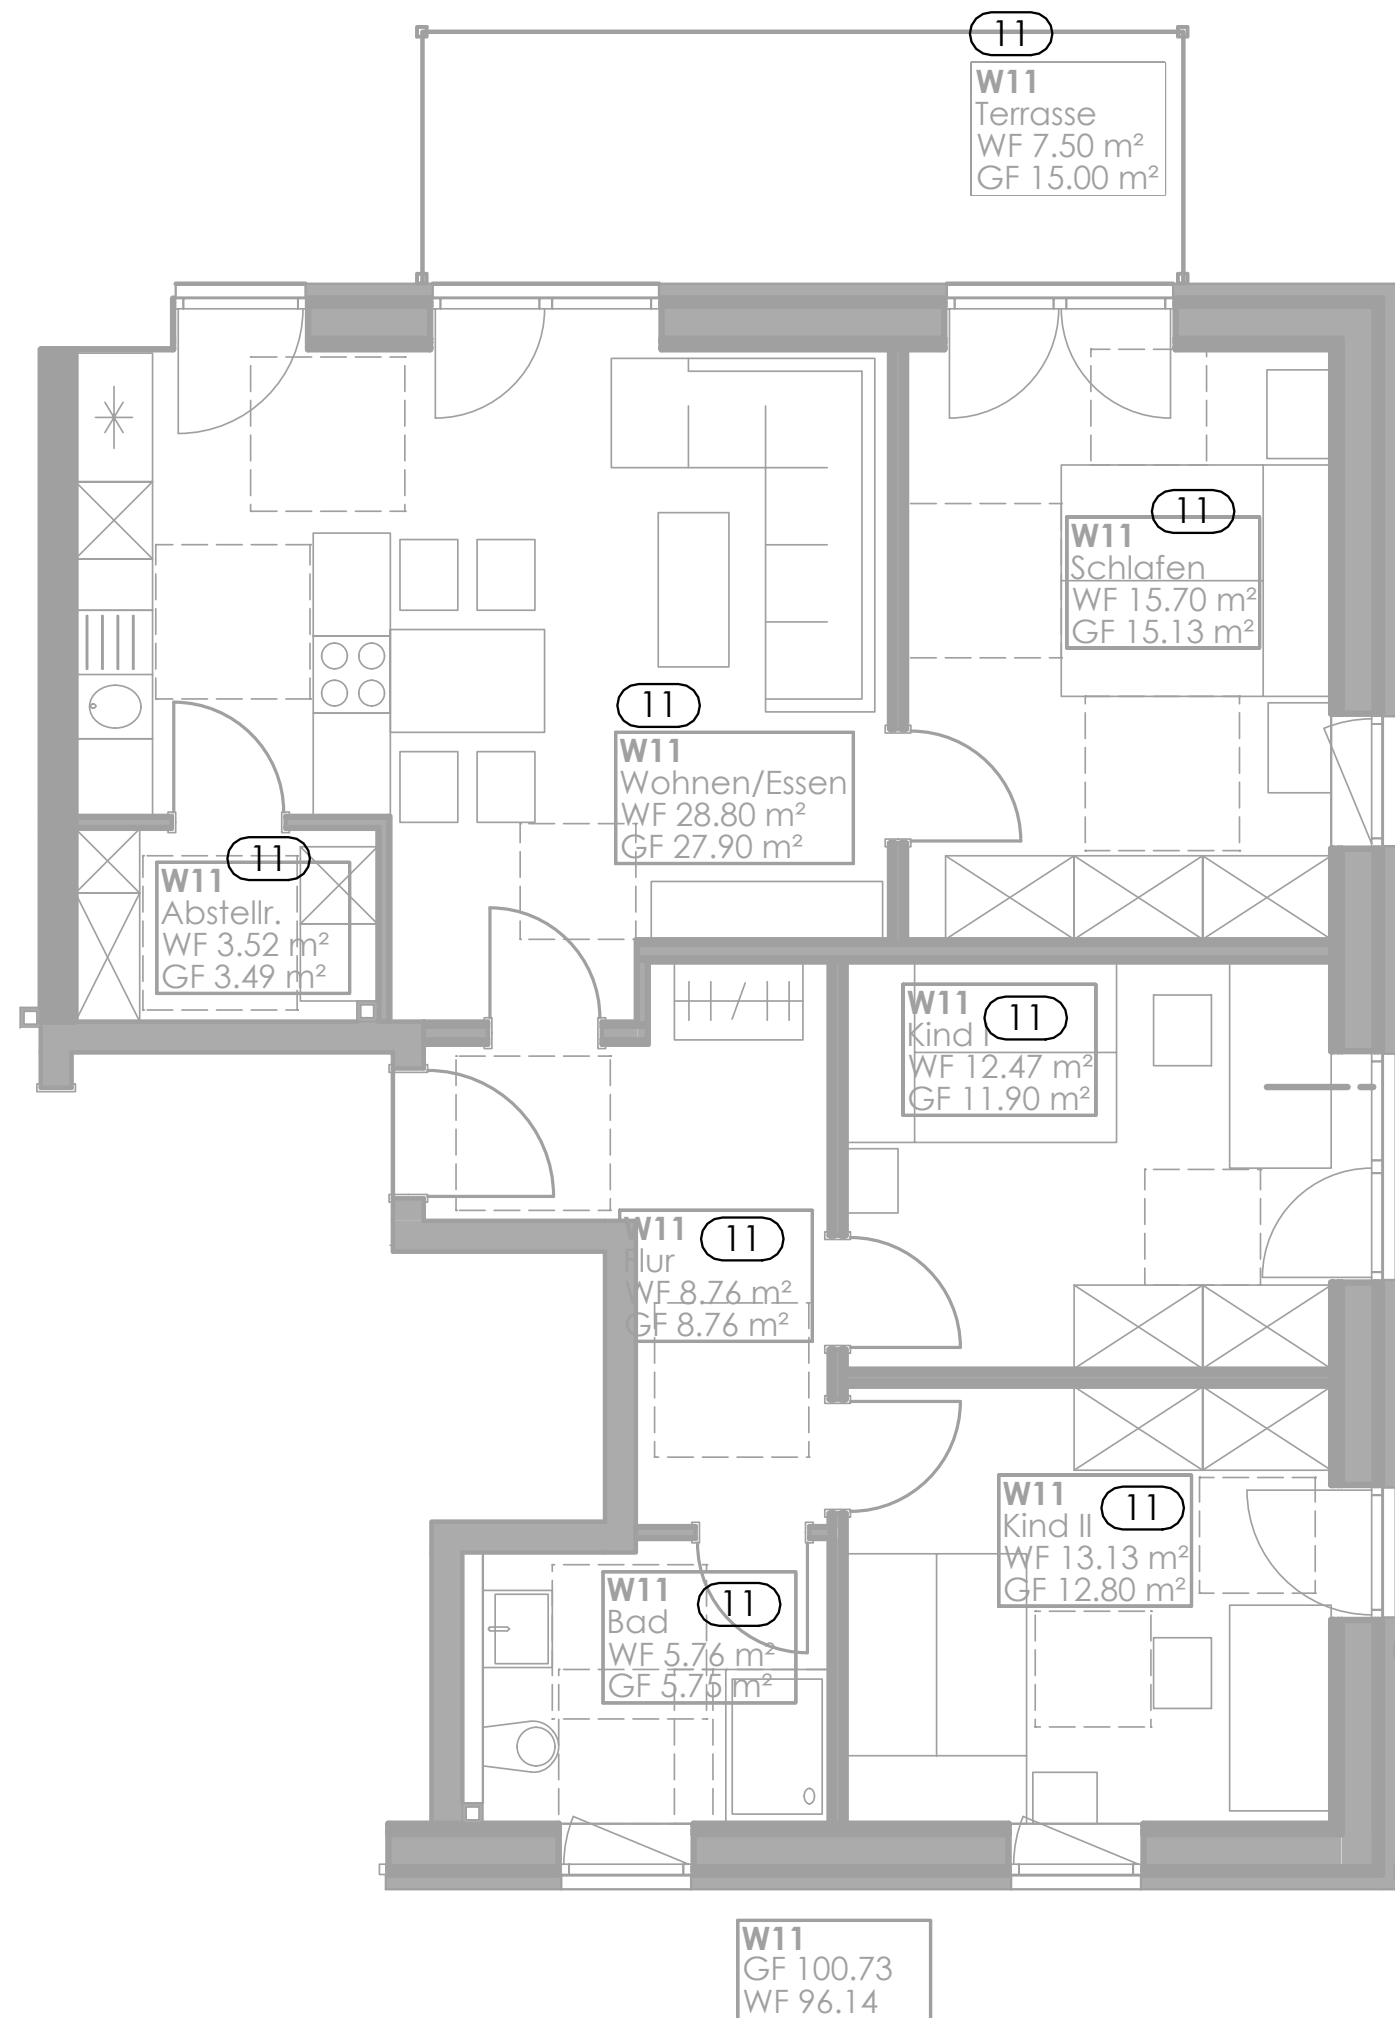

# Wohnung 11

## Erdgeschoss rechts, Gebäude 3

