


Wohnung 12

Erdgeschoss links, Gebäude 3

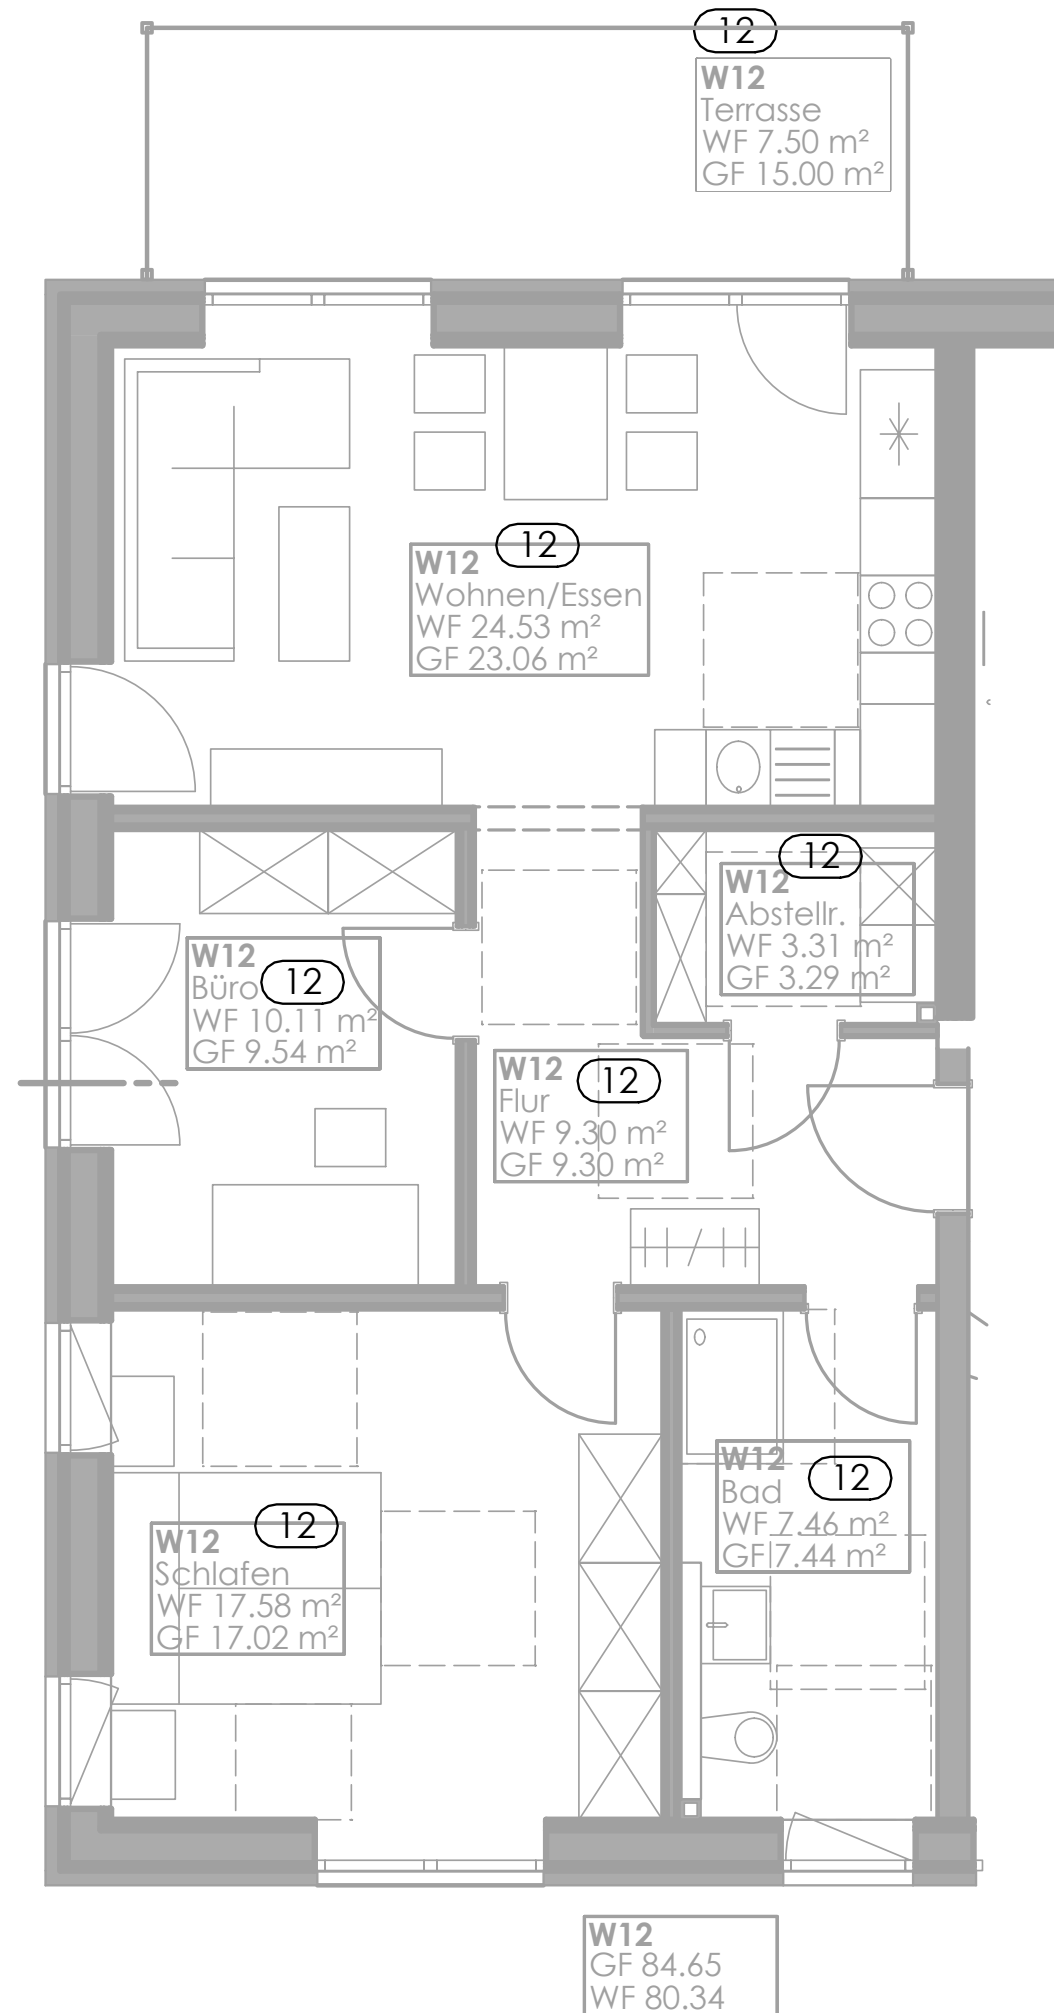

Wohnung 12

Erdgeschoss links, Gebäude 3

