


Wohnung 13

Obergeschoss rechts, Gebäude 3

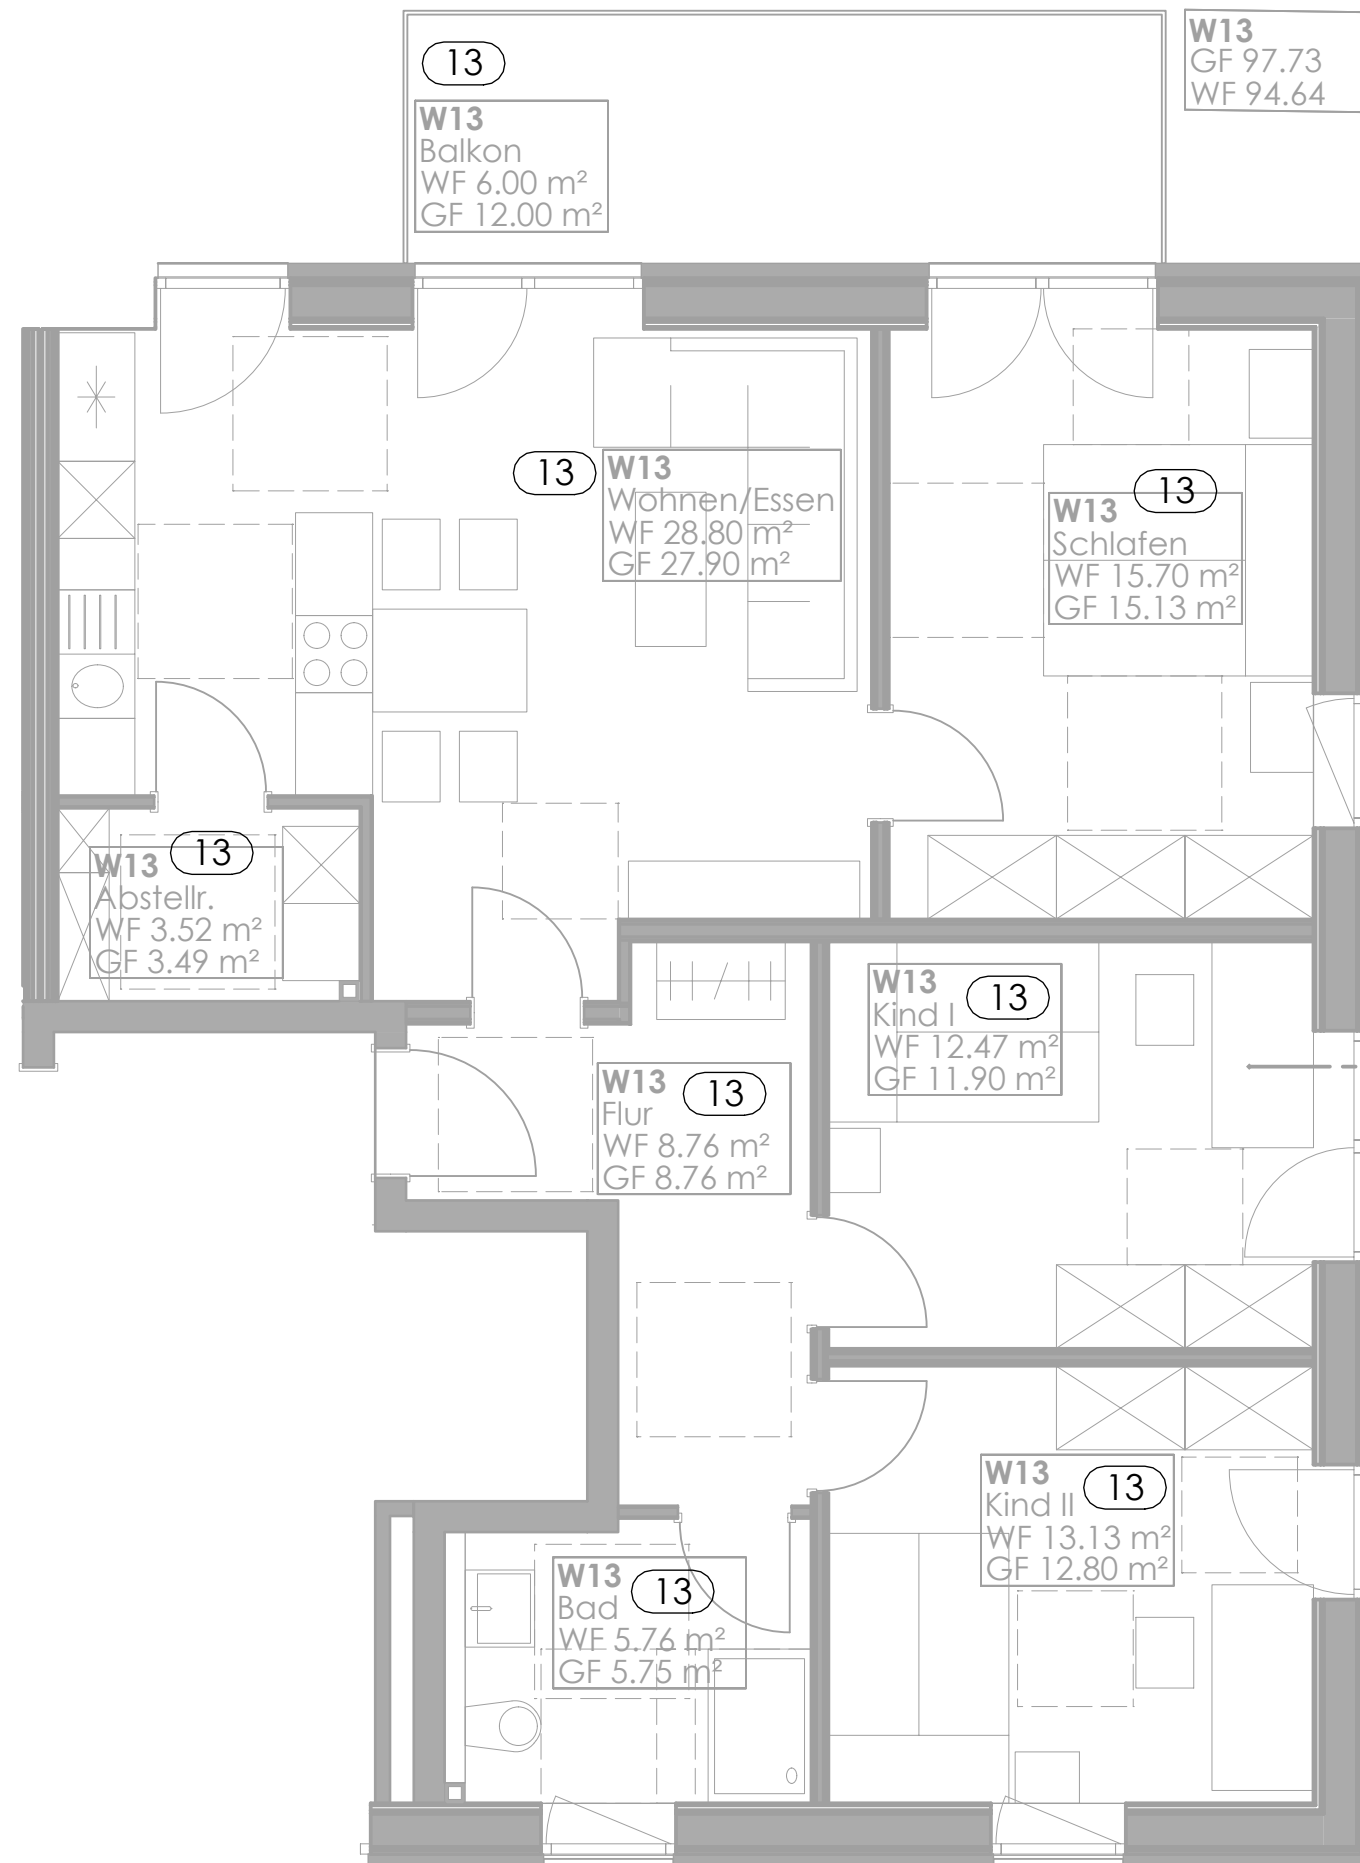

Wohnung 13

Obergeschoss rechts, Gebäude 3

