


Wohnung 14

Obergeschoss links, Gebäude 3

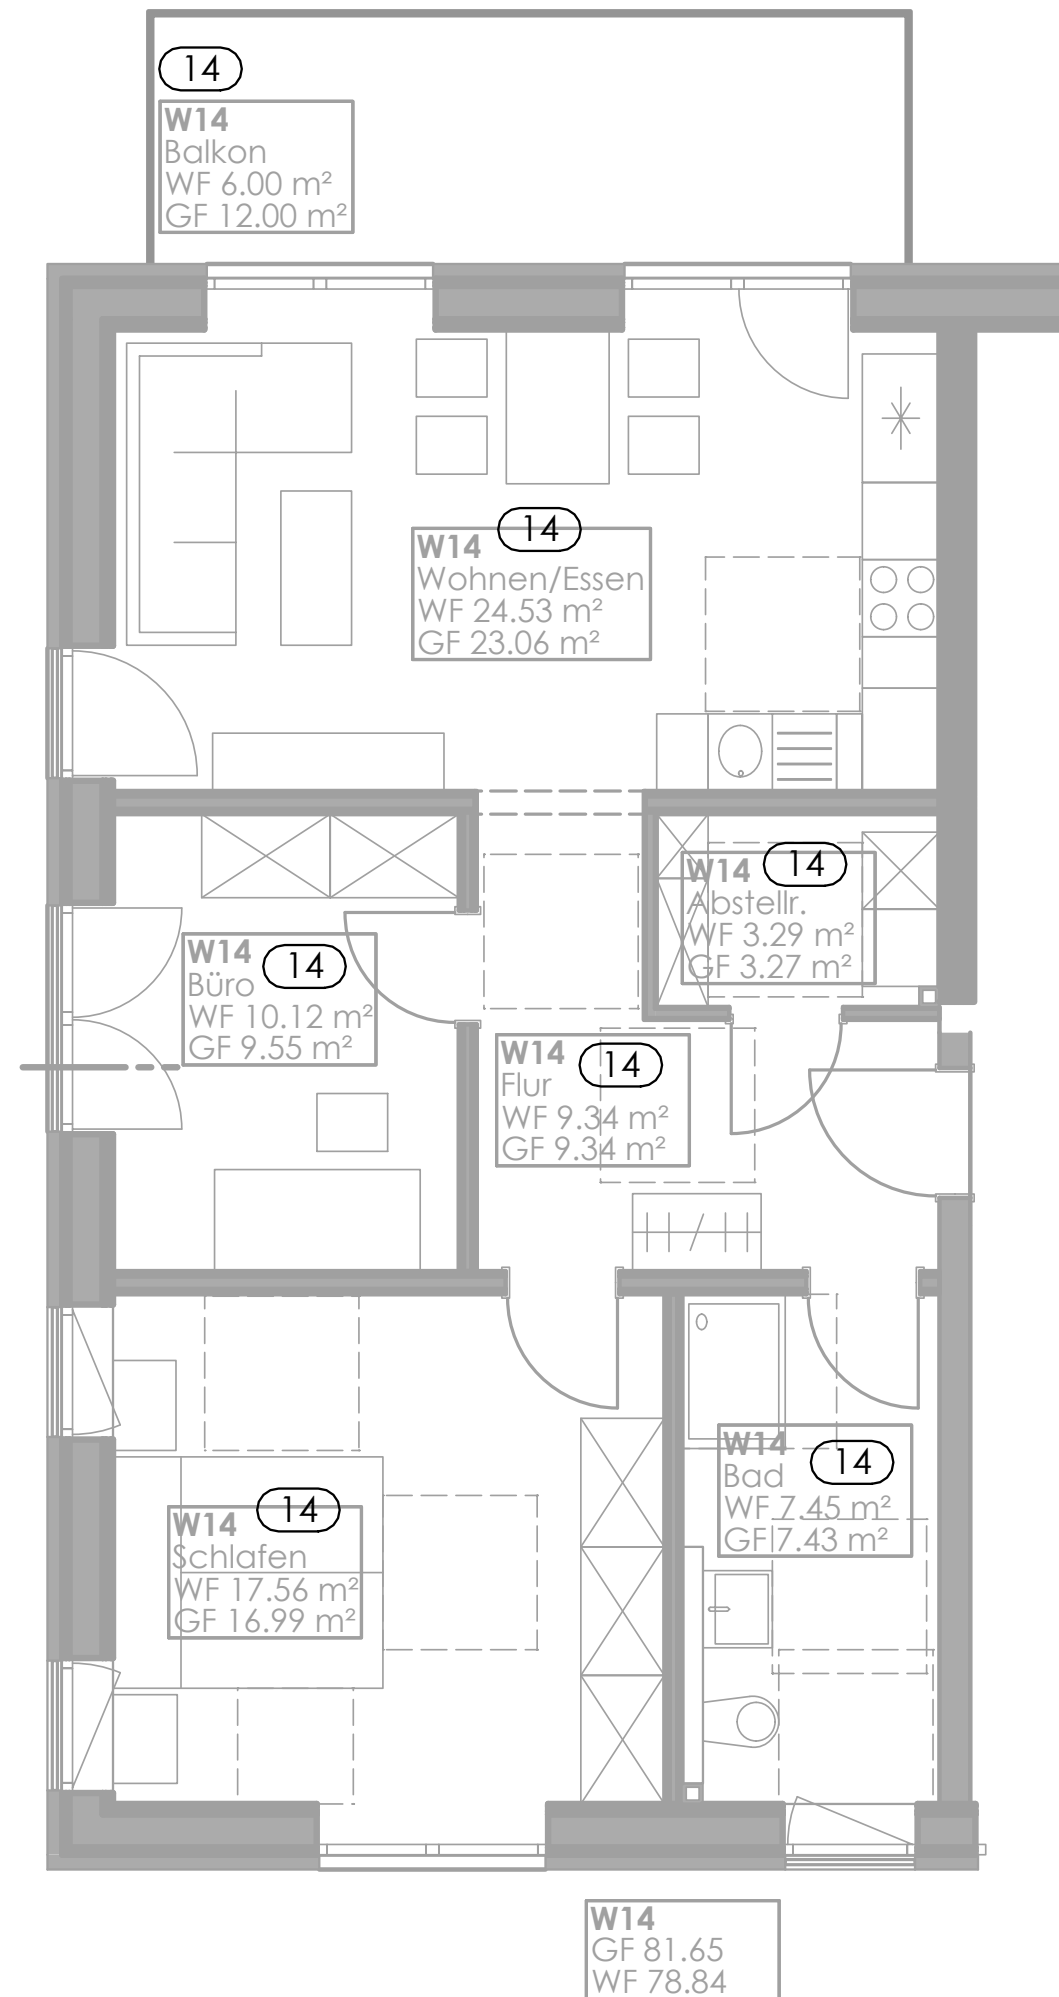

Wohnung 14

Obergeschoss links, Gebäude 3

