


Wohnung 16

Erdgeschoss links, Gebäude 4

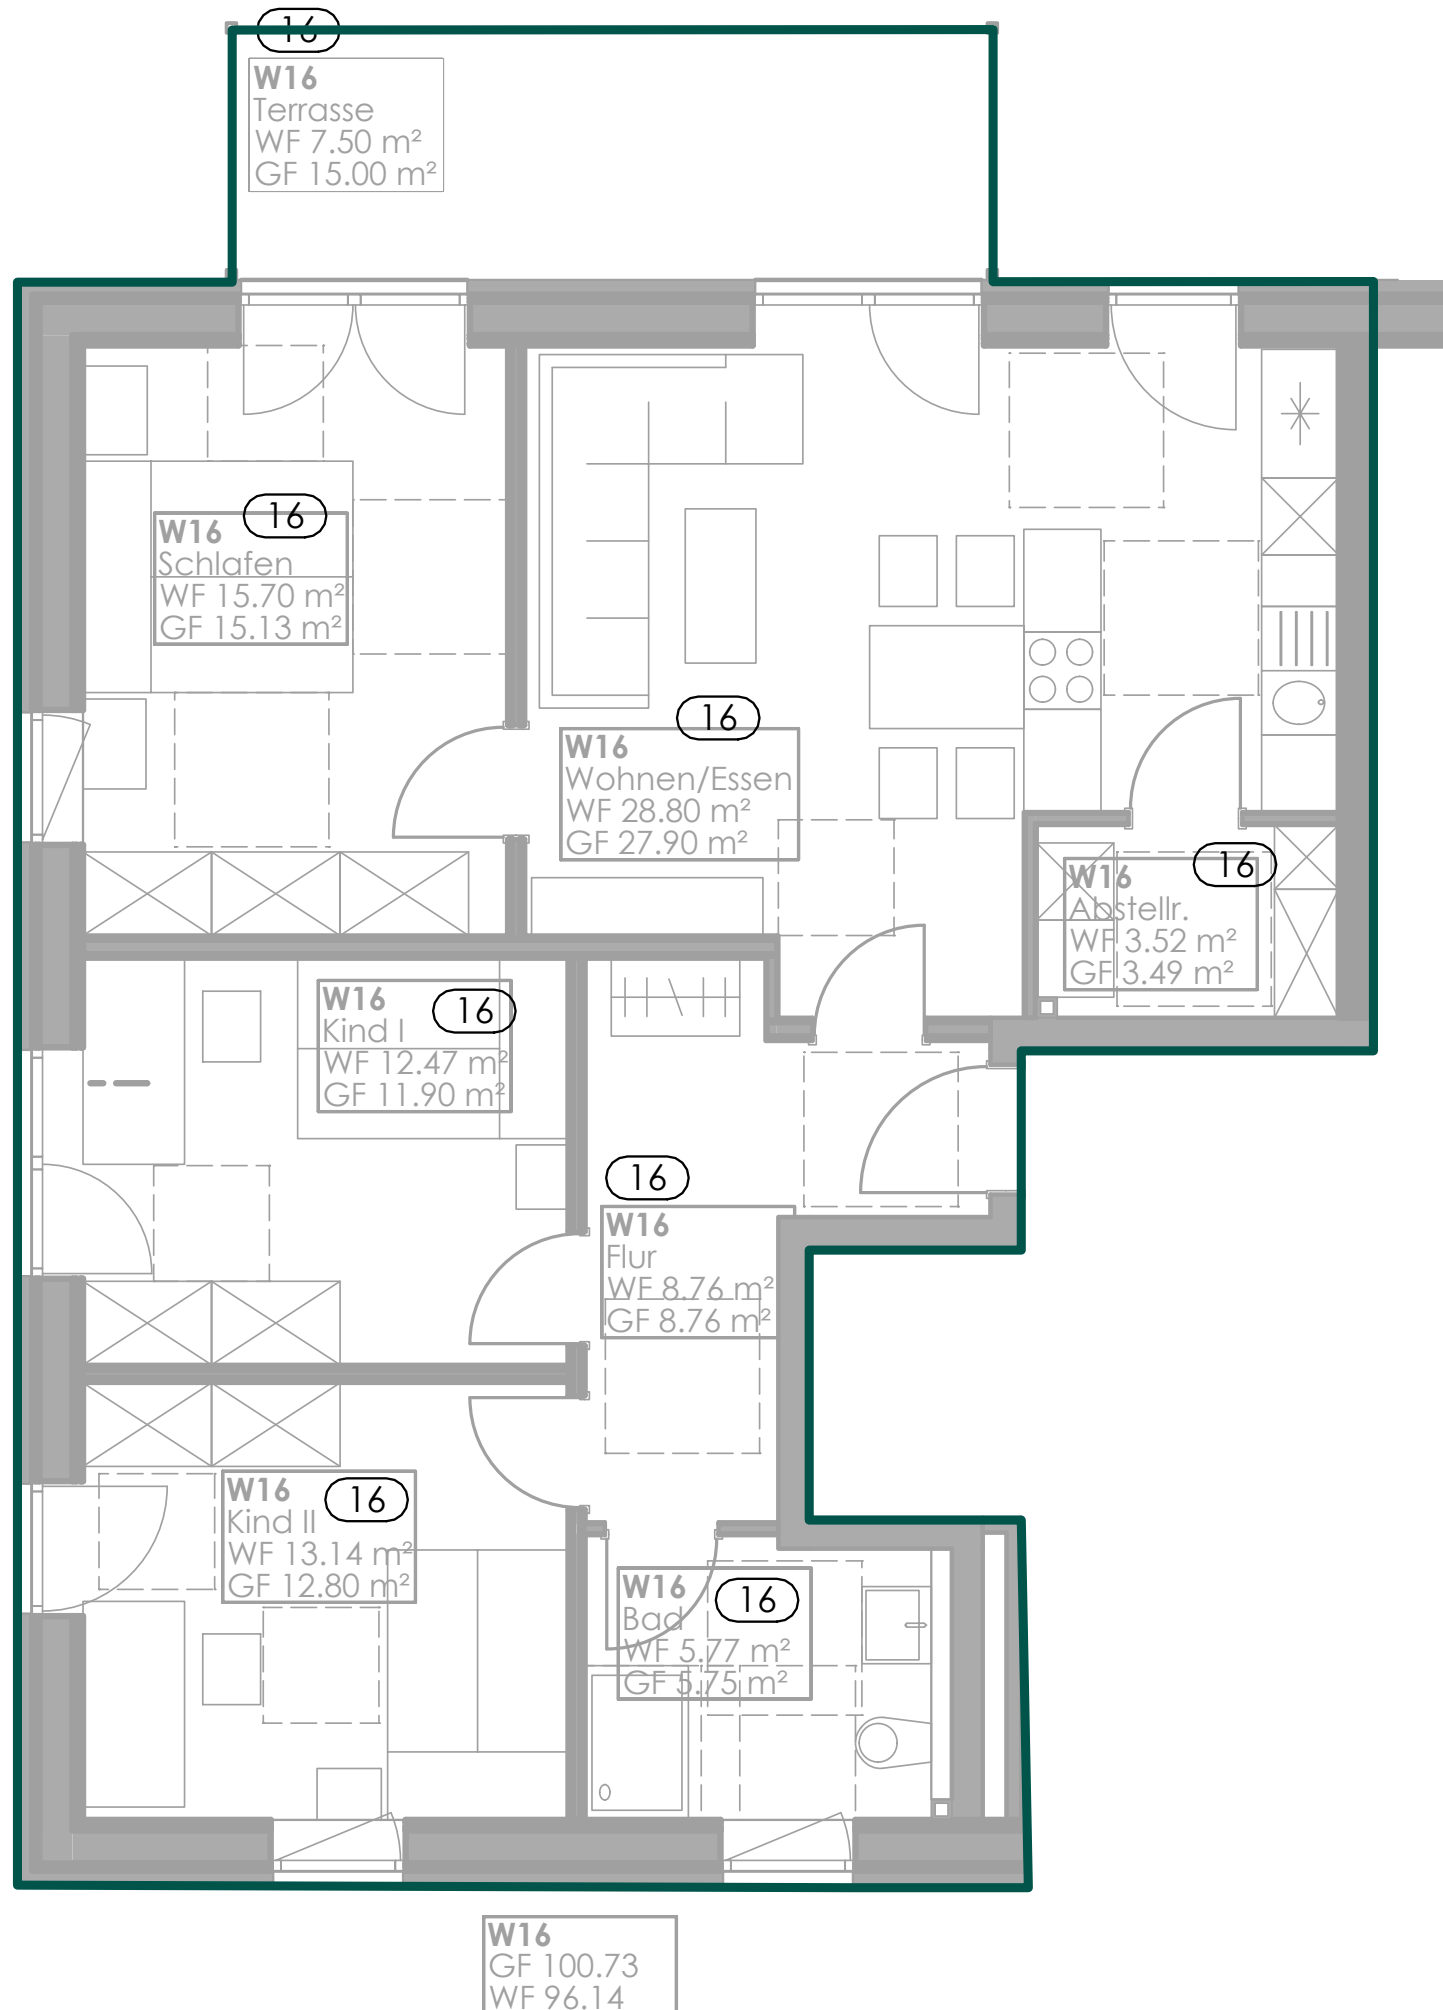

Wohnung 16

Erdgeschoss links, Gebäude 4

