


Wohnung 17

Erdgeschoss rechts, Gebäude 4

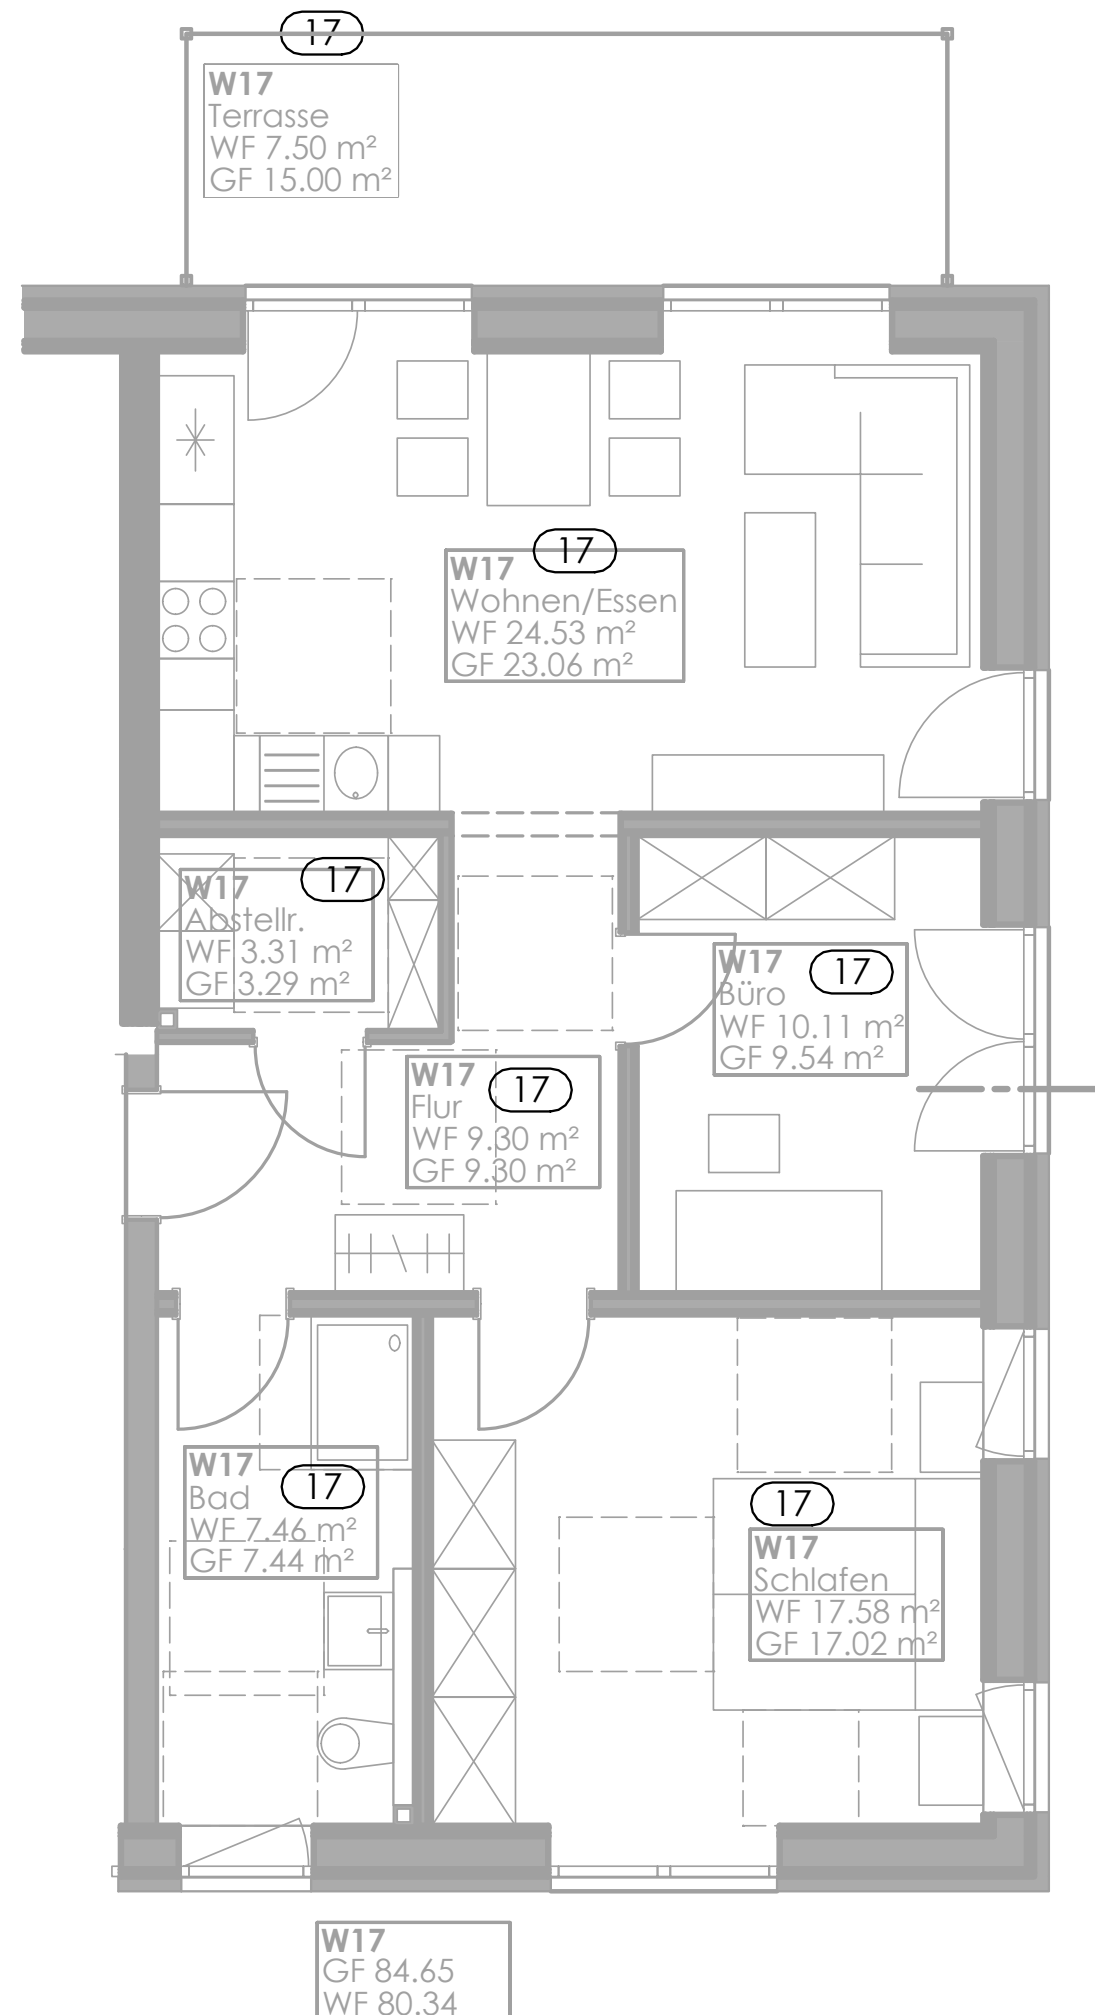

Wohnung 17

Erdgeschoss rechts, Gebäude 4

