


# Wohnung 18

## Obergeschoss links, Gebäude 4

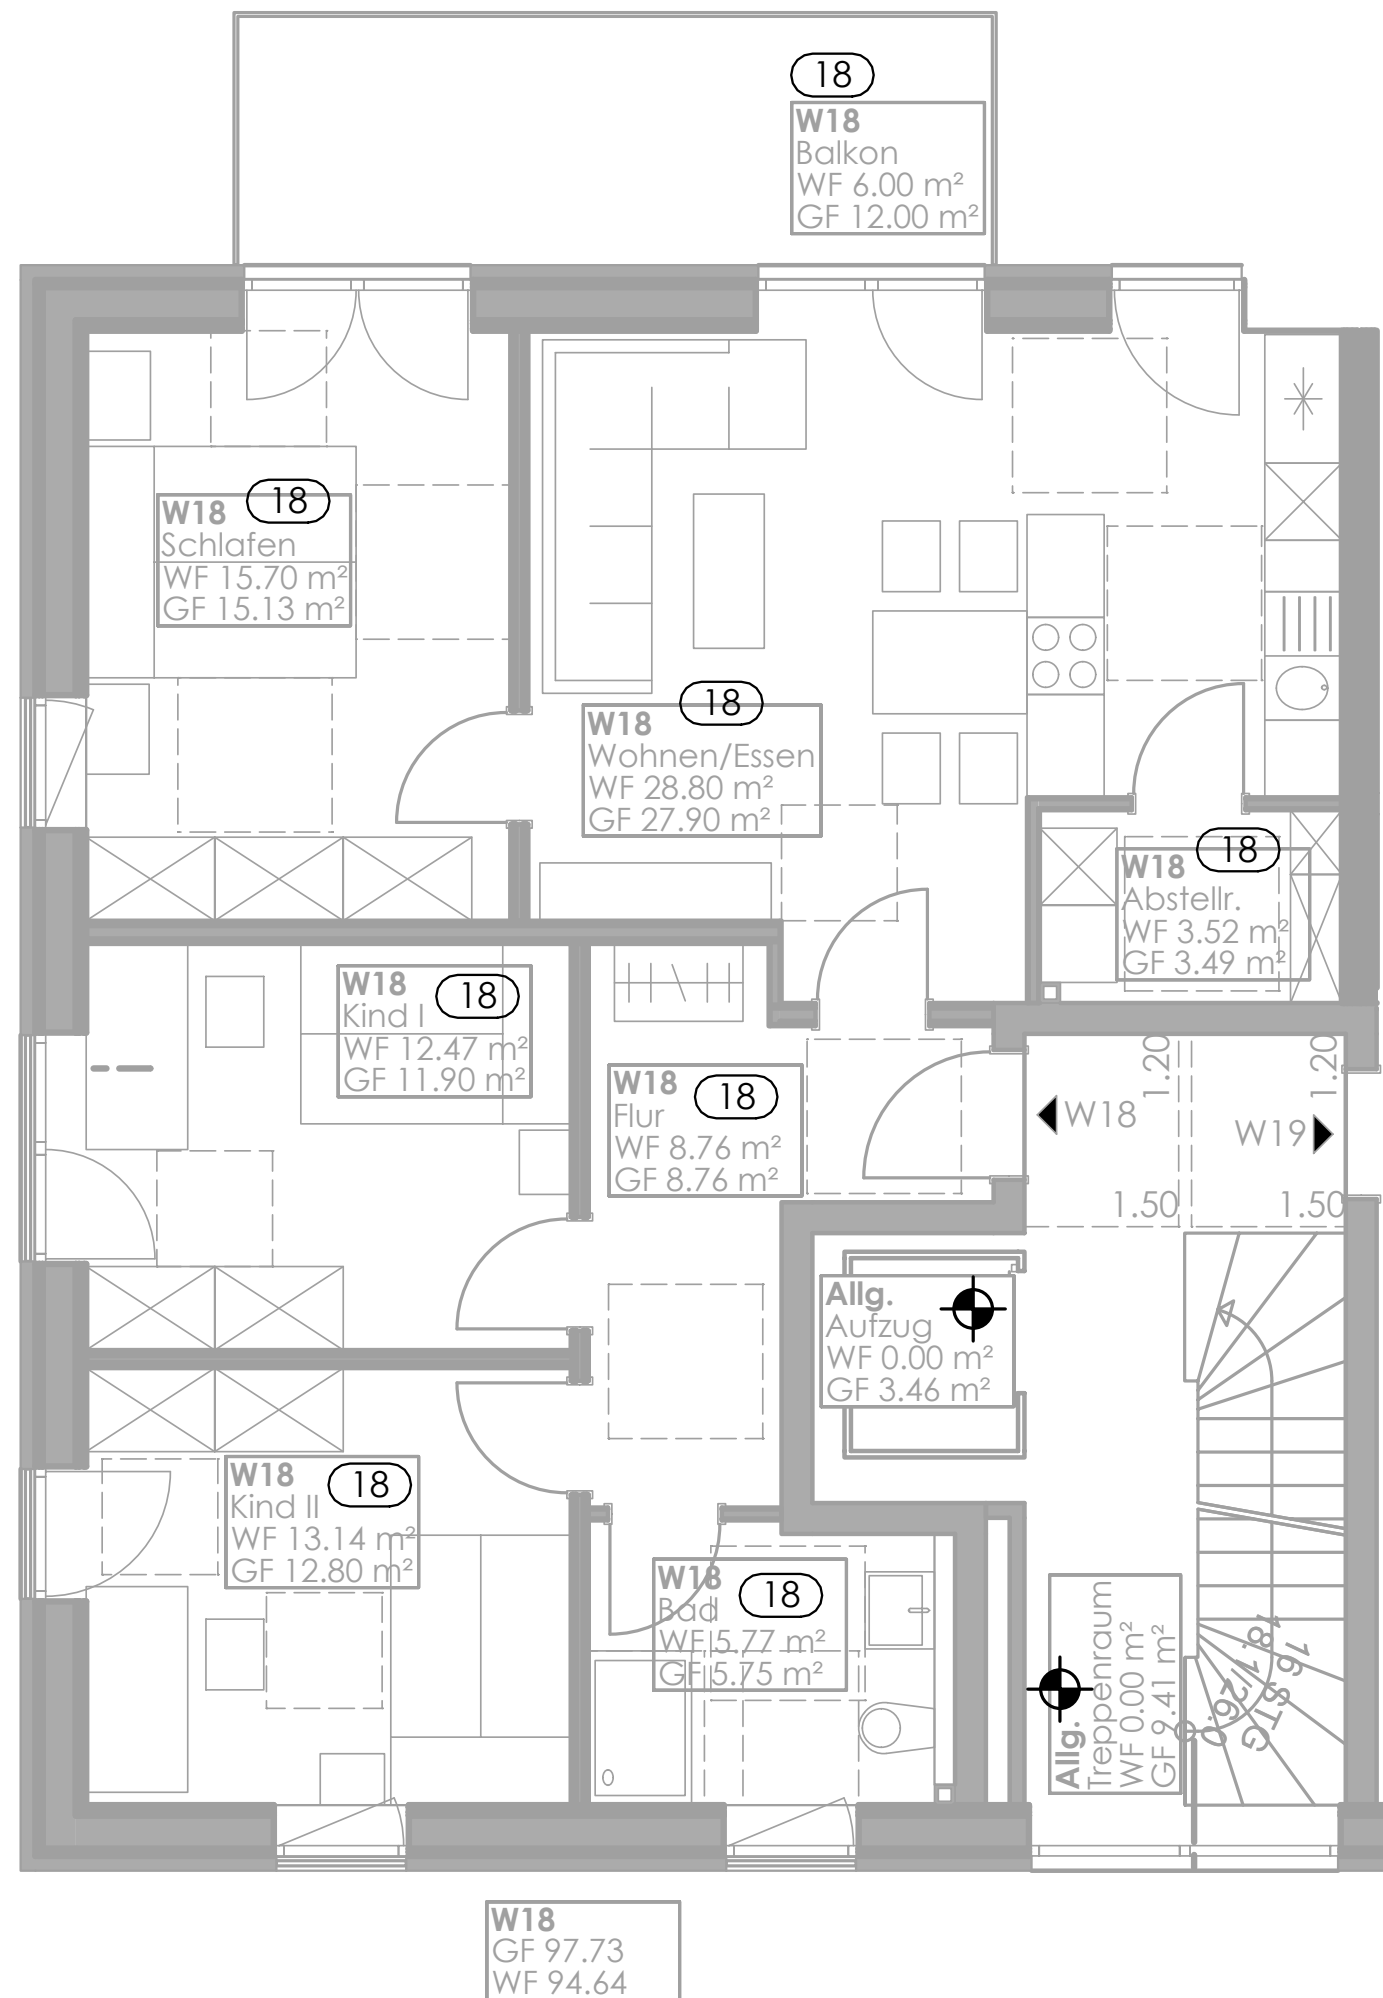

# Wohnung 18

## Obergeschoss links, Gebäude 4

