


Wohnung 19

Obergeschoss rechts, Gebäude 4

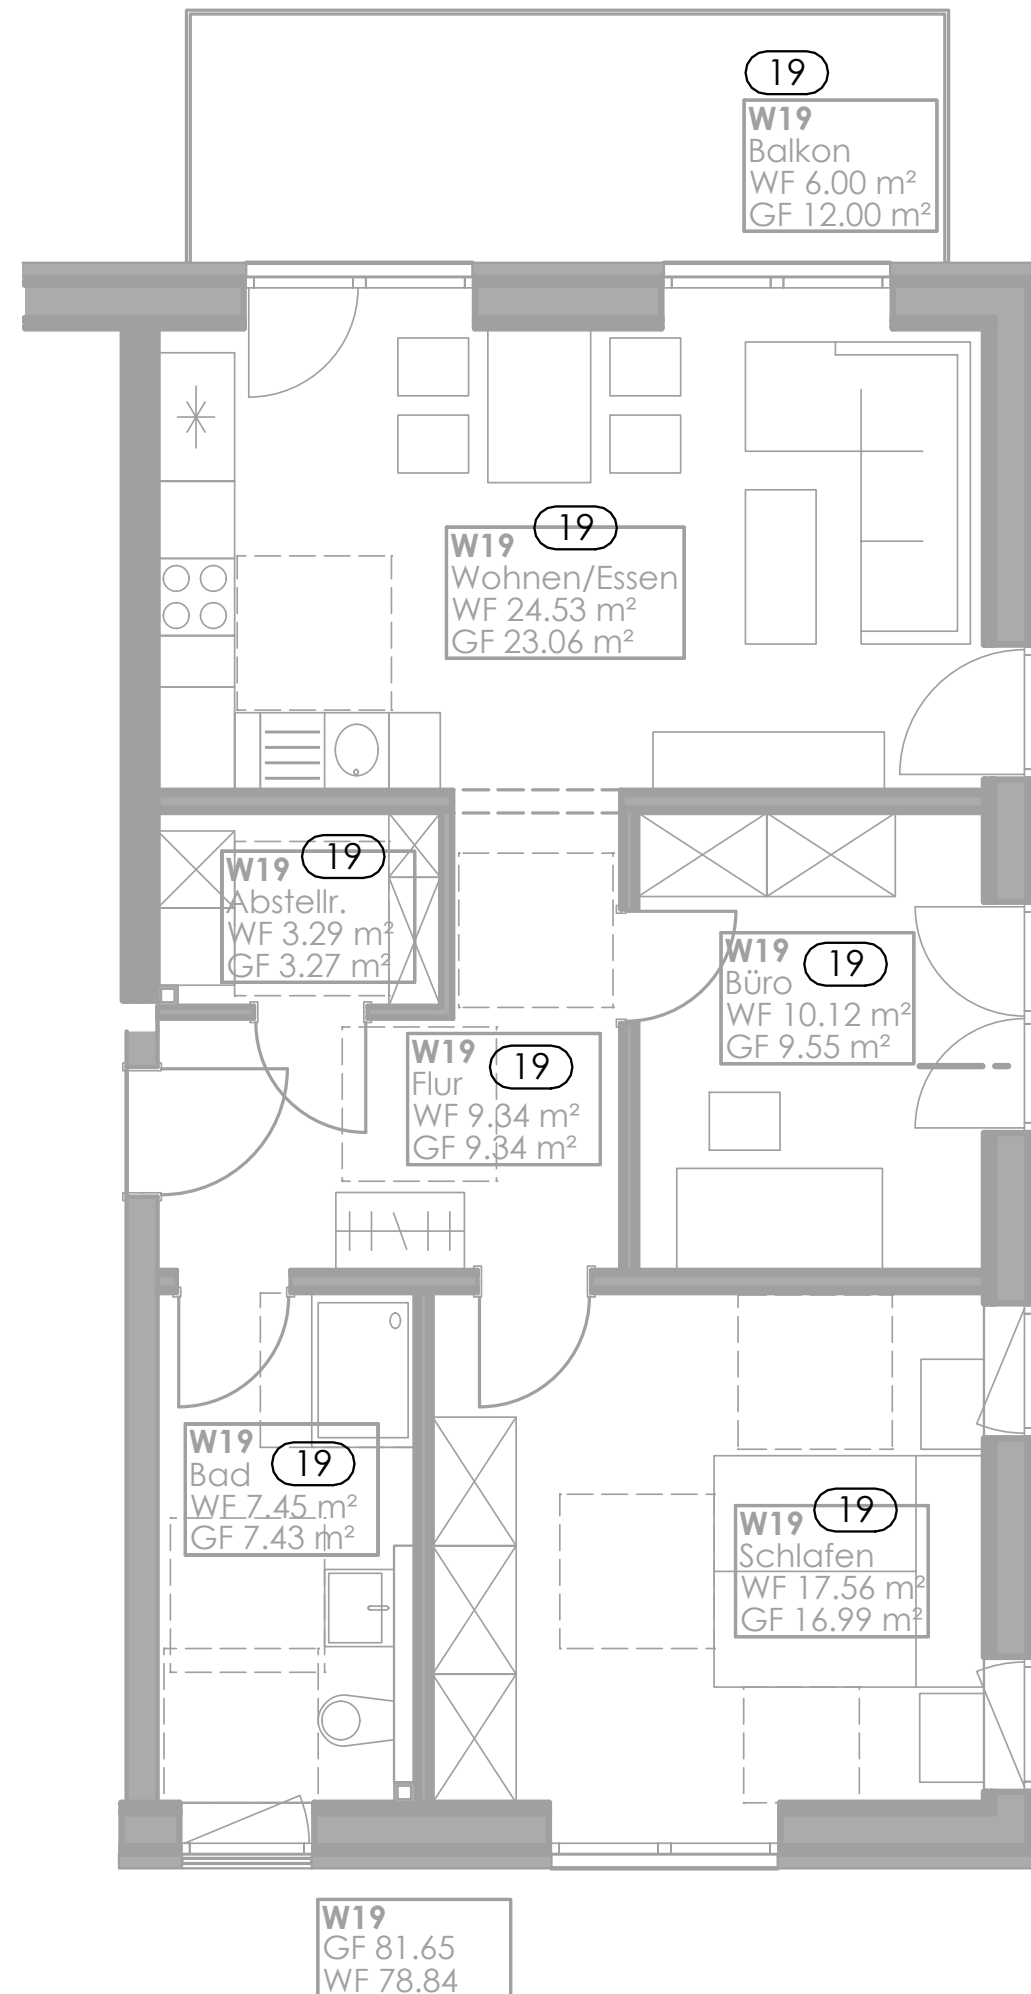

Wohnung 19

Obergeschoss rechts, Gebäude 4

